



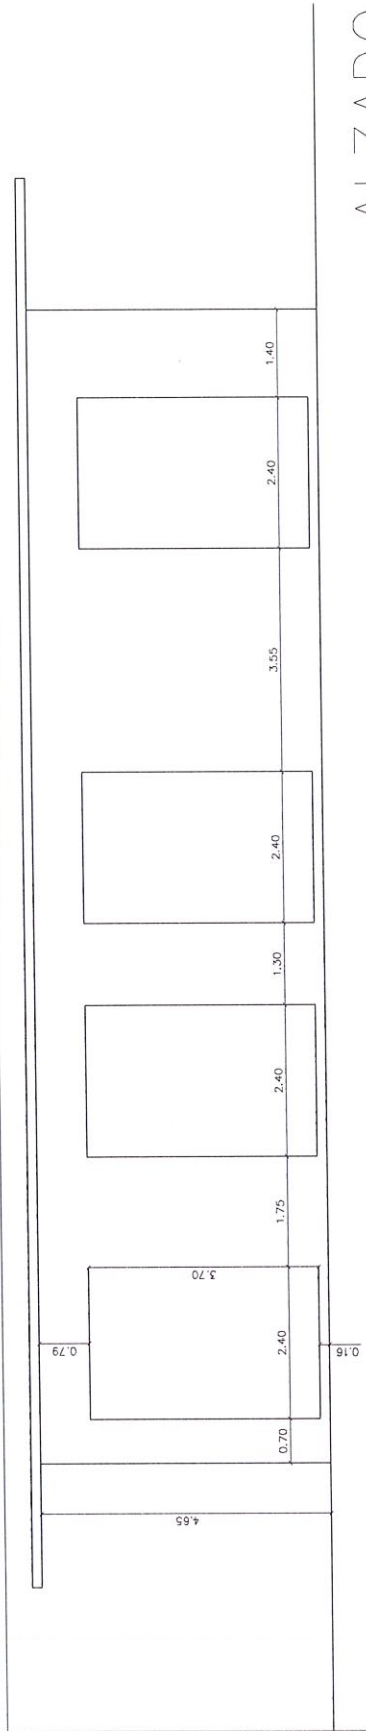

ALZADO

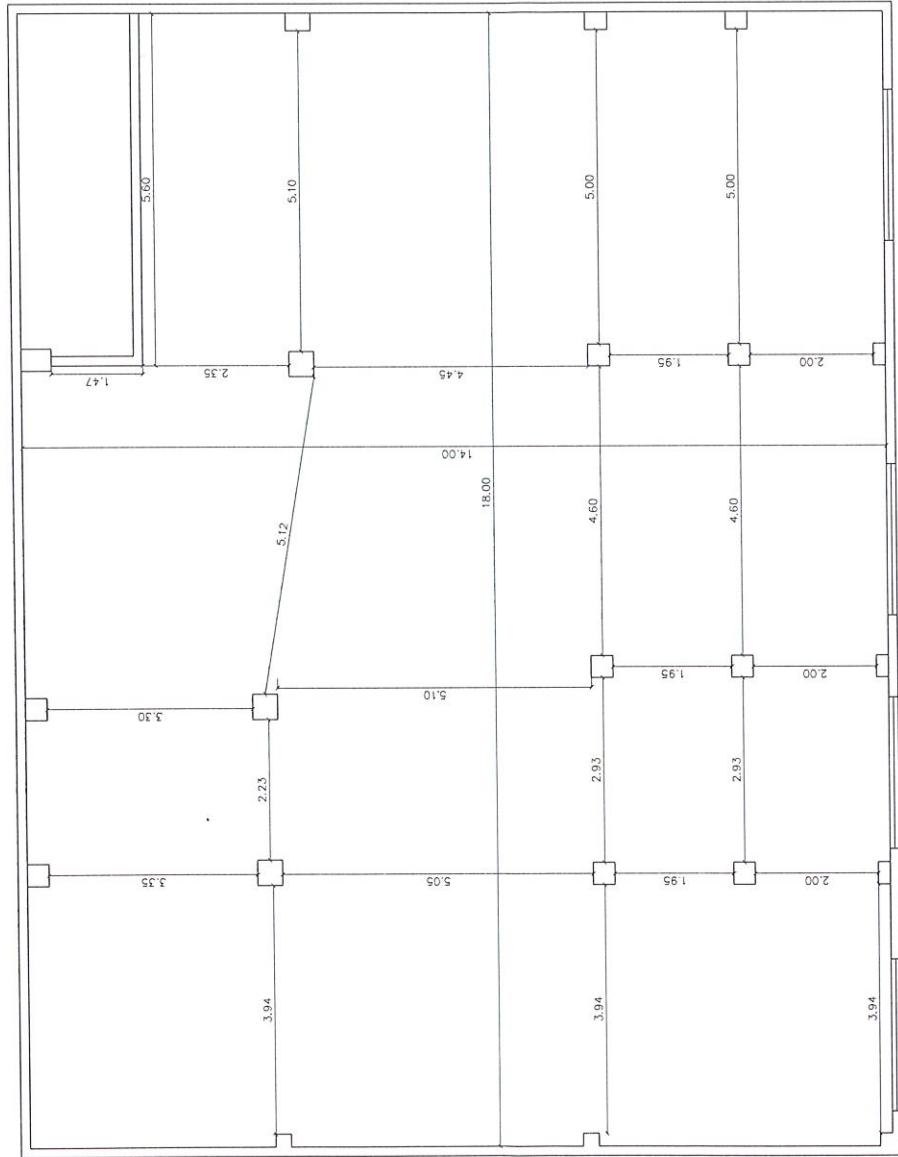

PLANTA

PLANTAS ◊ +0.00 NIVEL ACABADO ◊ -0.10 NIVEL BRUTO [A11.2.83] ALTURA DE ACABADO [A11.2.50]	SECCIONES ▽ +2.25 NIVEL ACABADO	CODIGO SALAS [PT_01] SALA	NOTAS LAS COTAS INTERIORES SON DE PROYECTO BASICO Y ESTAN REFERIDAS A TABQUERIA CON ACABADOS INCLUIDOS. EL NIVEL COMPLETO ESTÁ INDICADO EN LOS PLANOS DE CORRESPONDENCIA AL NIVEL COMPLETO CON EL NIVEL DEL MAR, CON COTA +0.00 EN EL PAVIMENTO DE LA PLANTA BAJA	PROYECTO PLANO LOCAL SITO EN TRIBUNAL DE LAS AGUAS, PLANTA BAJA SITUACION C/ TRIBUNAL DE LAS AGUAS, CATTARROJA	1.1 PLANTA NIVEL +0.00 1:400
--	---	--	--	---	---